

**UCHWAŁA NR XIX/217/2020**

**Rady Gminy Sękowa  
z dnia 14 września 2020 r.**

**w sprawie: przystąpienia do zmiany miejscowego planu zagospodarowania  
przestrzennego Gminy Sękowa**

Na podstawie art. 18 ust. 2 pkt 15 ustawy z dnia 8 marca 1990r. o samorządzie gminnym (t.j. Dz.U. z 2020r. poz. 713 z późn. zm.) oraz art. 3 ust. 1 i art. 14 ust. 1, 2 i 4, w związku z art. 27 ustawy z dnia 27 marca 2003r. o planowaniu i zagospodarowaniu przestrzennym (t.j. Dz.U. z 2020r. poz. 293 z późn. zm.) zwanej dalej „u.p.z.p.” Rada Gminy Sękowa  
**- u c h w a ł a c o n a s t ę p u j e**

**§ 1.**

Przystępuje się do zmiany miejscowego planu zagospodarowania przestrzennego Gminy Sękowa, przyjętego Uchwałą Nr XVII/112/2004 Rady Gminy Sękowa z dnia 26 listopada 2004r. (Dz. Urz. Woj. Małopolskiego Nr 439 poz. 5076 z późn. zm.), zwanej dalej „zmianą planu” – w sołectwie Małastów, działka ewidencyjna nr 352/4.

**§ 2.**

Granice obszaru objętego zmianą planu określa załącznik do niniejszej uchwały.

**§ 3.**

Zmiana planu sporządzona będzie w oparciu o „Studium uwarunkowań i kierunków zagospodarowania przestrzennego Gminy Sękowa” przyjęte uchwałą nr XXVII/200/2002 Rady Gminy Sękowa z dnia 15 kwietnia 2002r.

**§ 4.**

Zakres ustaleń zmiany planu odpowiadać będzie przepisom art. 15 ust. 2 u.p.z.p.

**§ 5.**

Wykonanie uchwały powierza się Wójtowi Gminy Sękowa.

**§ 6.**

Uchwała wchodzi w życie z dniem podjęcia i podlega ogłoszeniu na tablicy ogłoszeń oraz na stronie internetowej Urzędu Gminy Sękowa.

Przewodniczący Rady Gminy

*Bogusław Moron*  
Bogusław Moron

MAPA ZASADNICZA  
SKALA 1:2000  
obr. Małastów 0005: dz. 352/4, 353/2  
Sekcje mapy: 7.114.23.16; 7.114.23.17; 7.114.23.12; 7.114.23.11

**PROSURV** Paweł Chacaga  
38-300 Gorlice, ul. Słowackiego 13  
tel. 604 237 136 www.prosurv.pl  
NIP 7382092945 REGON 367175420

### Mapa do ustalenia służebności gruntowych


skala 1:2000  
obszar: Małastów  
gmina: Sękowa

skłębność - proponowana służebność dojazdu do działki nr 352/4 przez działkę nr 353/2 obj. NS1G/00064847/3 z drogi granicznej oznaczonej jako dz. nr 358/2. Proponowana służebność przebiega pasem szerokości 4.0 m wzdłuż wschodniej granicy dz. nr 353/2 z dz. nr 364 i dalej pasem szerokości 6.0 m wzdłuż północnej granicy dz. nr 353/2 z działkami nr 352/3 i 352/4.

Gorlice, dn. 17.09.2018r.  
Sporządził:

**GEODETA UZAWNIONY**

mgr inż. Paweł Chacaga  
uprawnienia nr 22830

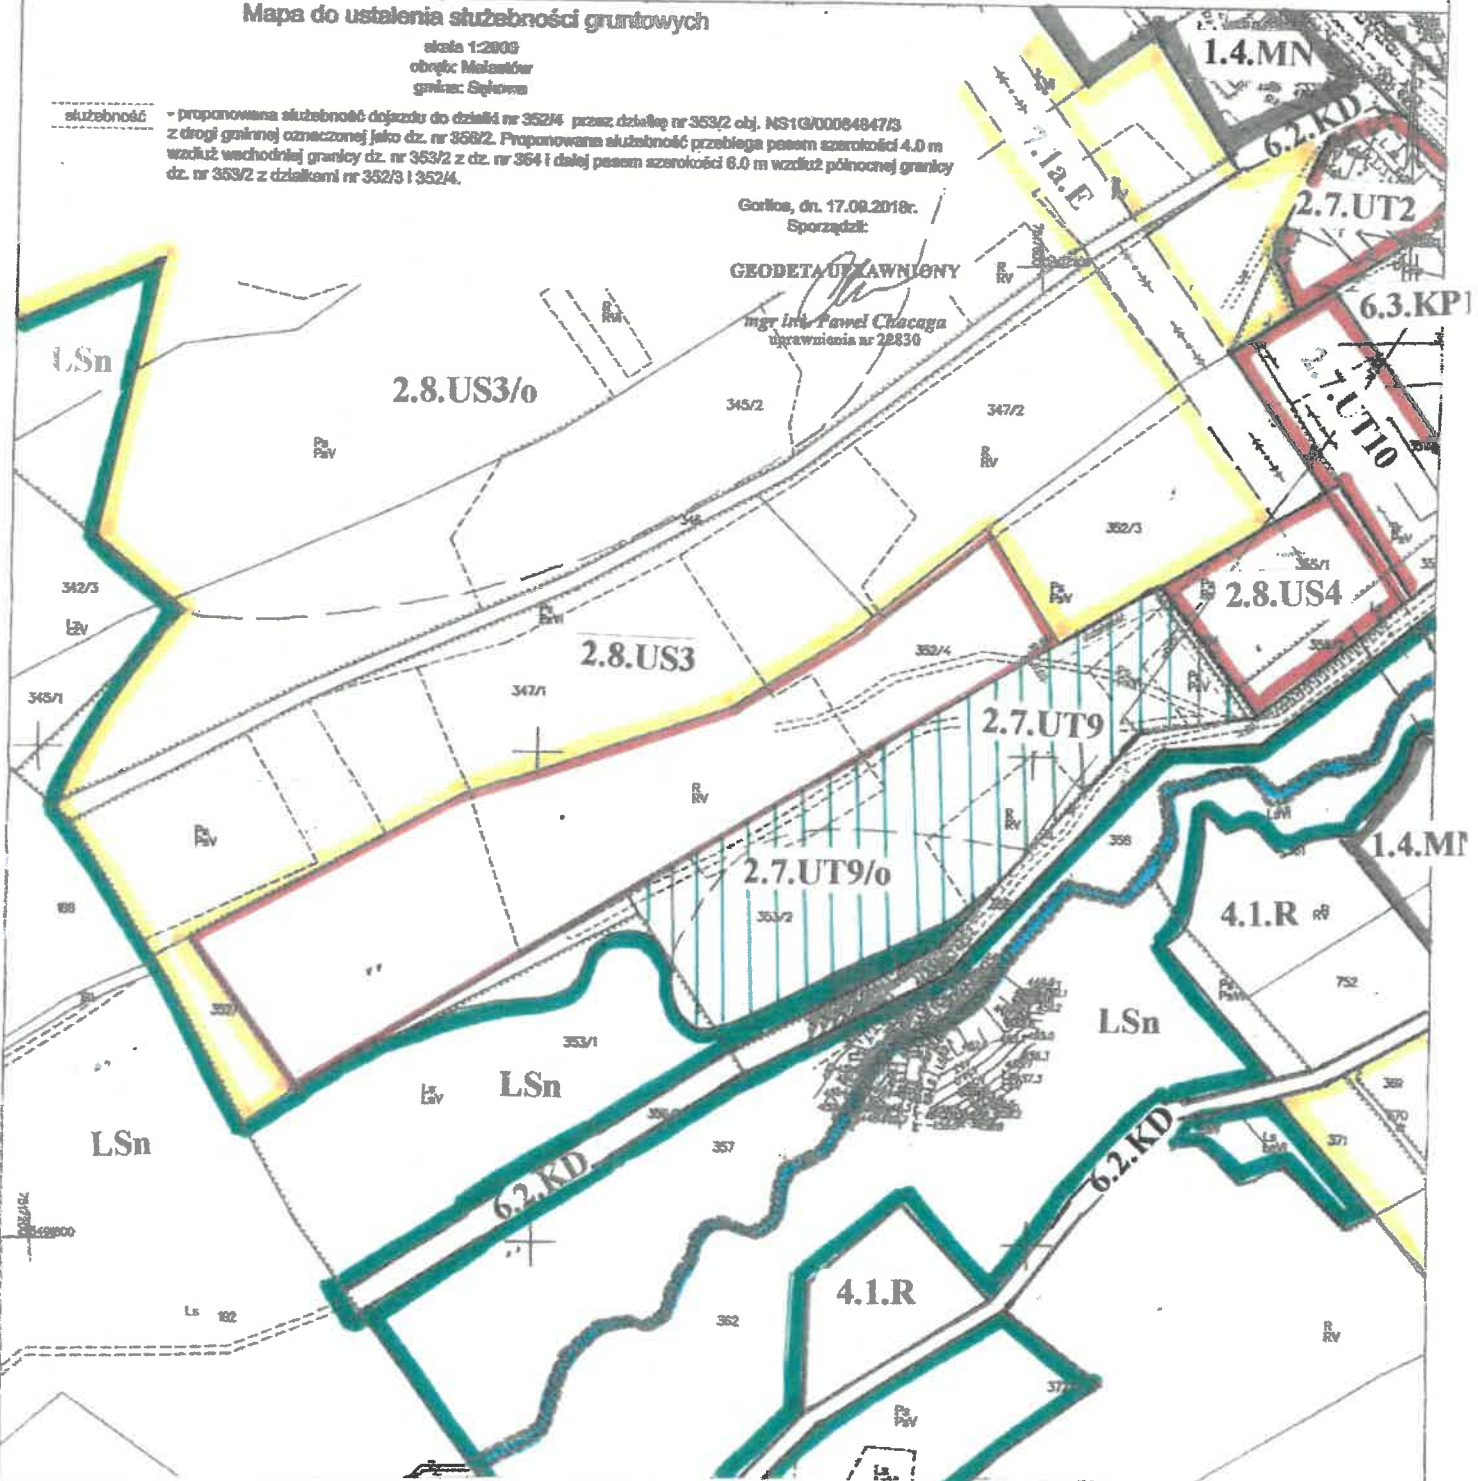

obszar objęty zmianą miejscowego planu zagospodarowania  
przestrzennego Gminy Sękowa

Załącznik nr 1  
do Uchwały nr XIX/217/2020  
Rady Gminy Sękowa  
z dnia 14 września 2020 r.

Przewodniczący Rady Gminy  
*Bogusław Moron*  
Bogusław Moron

